


Boulevard de Feiras e Exposições

Planta para locação do Boulevard com Bloqueio do TMSN

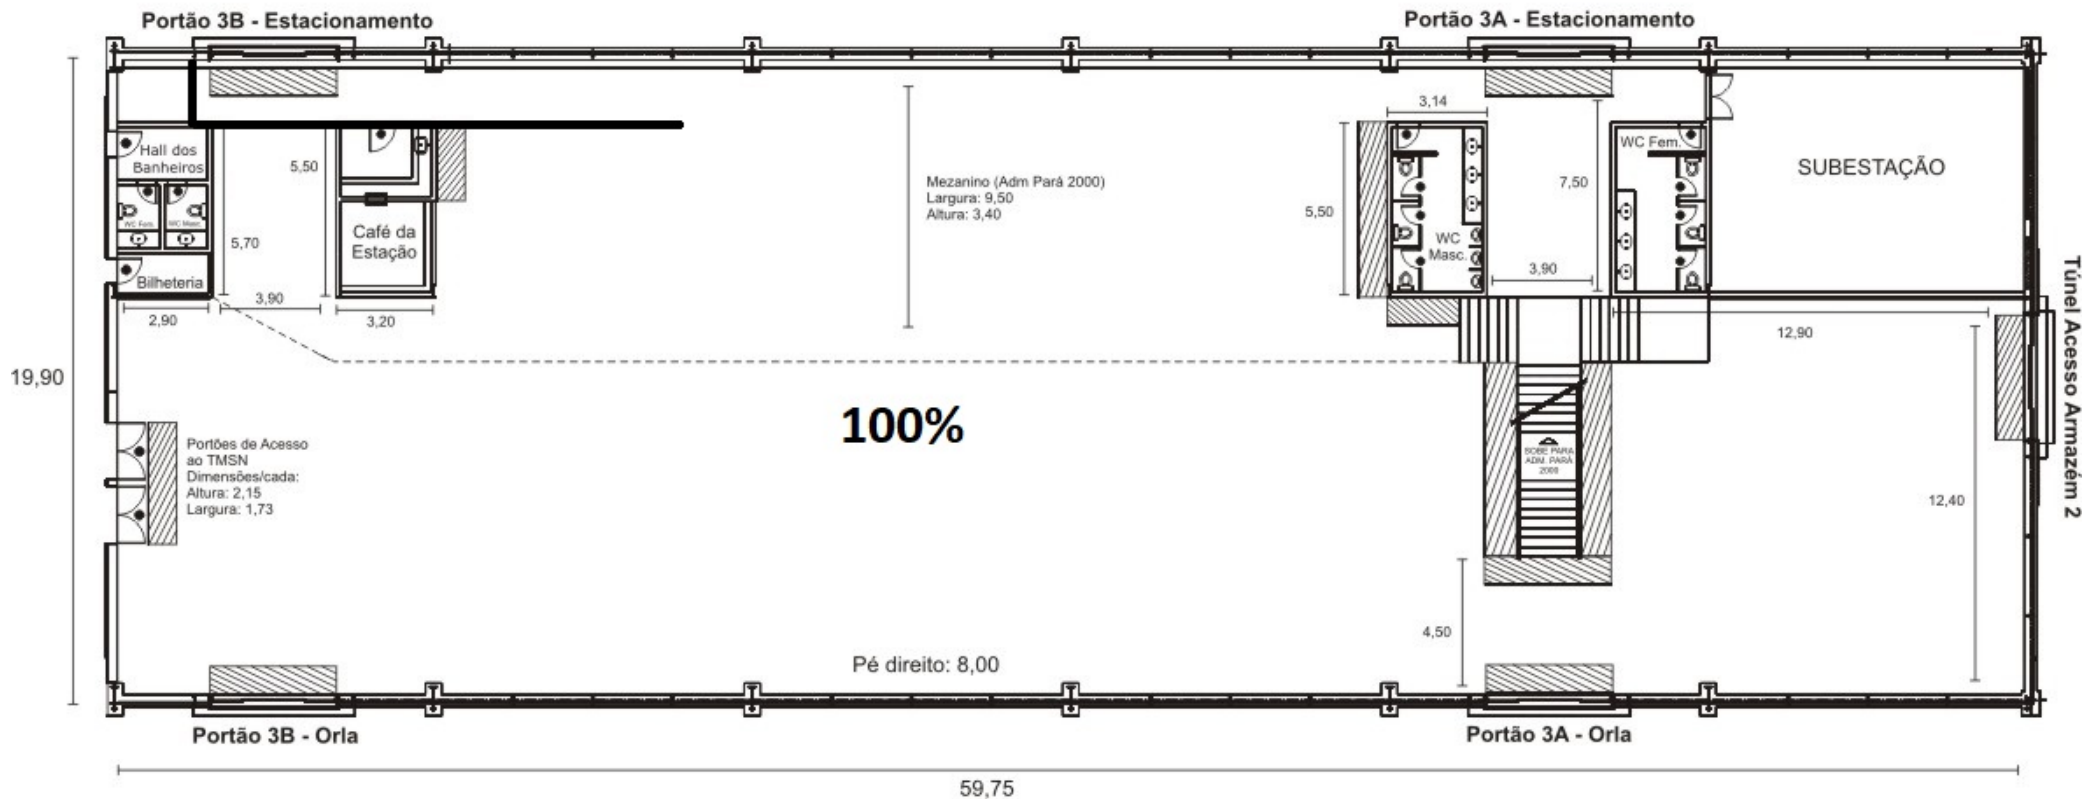

Áreas Livres para Circulação, Extintores de Incêndio e Hidrantes.